1 - PNEUMATICKÝ DEZINTEGRÁTOR NEČISTOT SUROVÉ VODY
2 - DENITRIFIKACE
3 - AKTIVACE Č. 1 (NITRIFIKACE)
4 - AKTIVACE Č.2 (NITRIFIKACE)
5 - DOSAZOVACÍ NÁDRŽ

OSAZENÍ DO TERÉNU ČOV GL 5

ŘEZ A-A

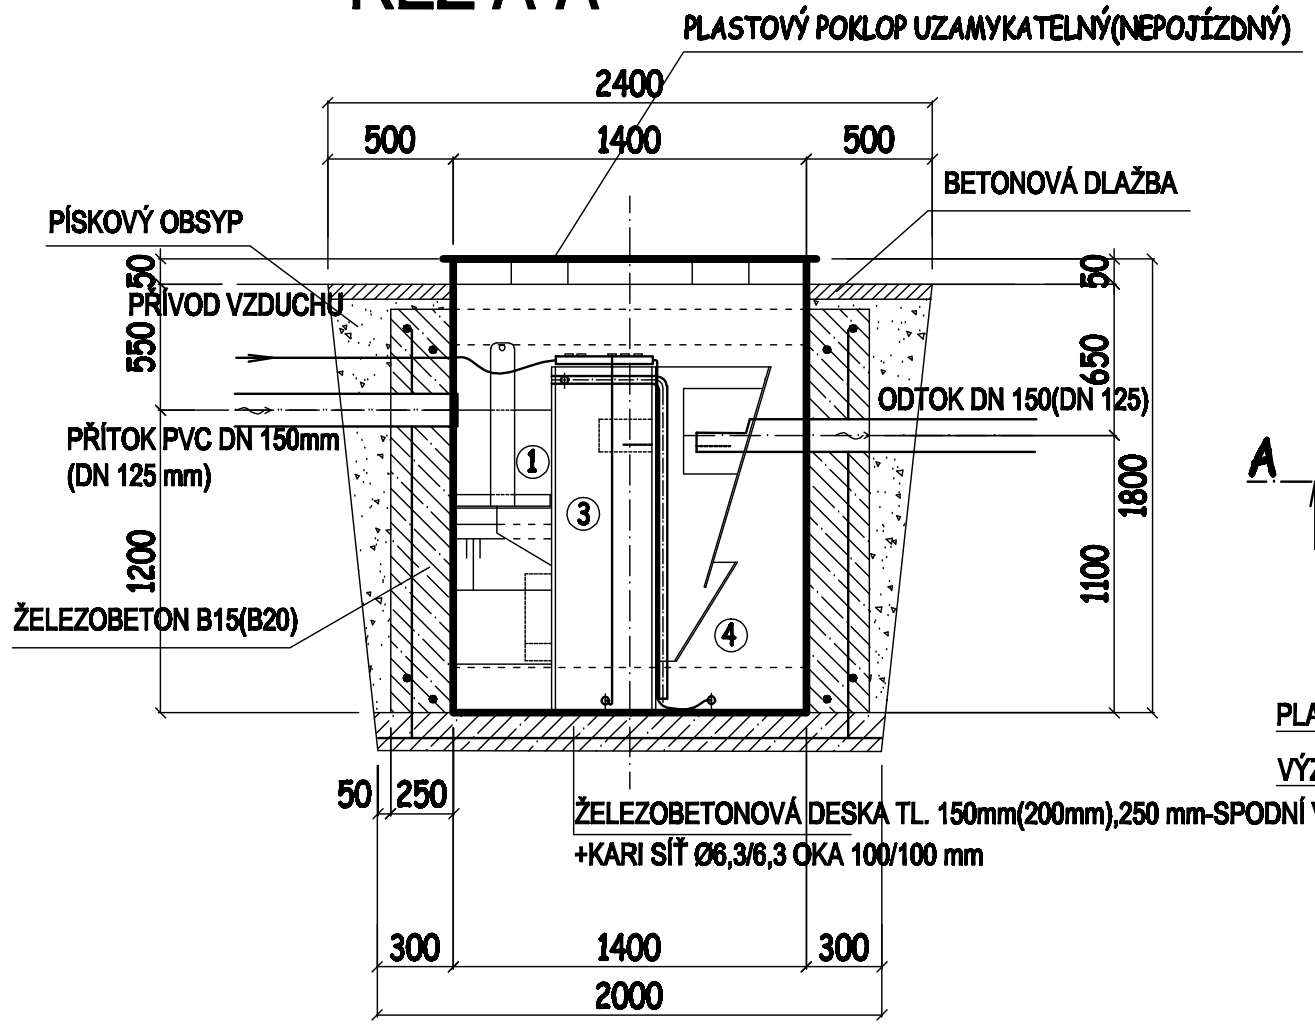

PŮDORYS

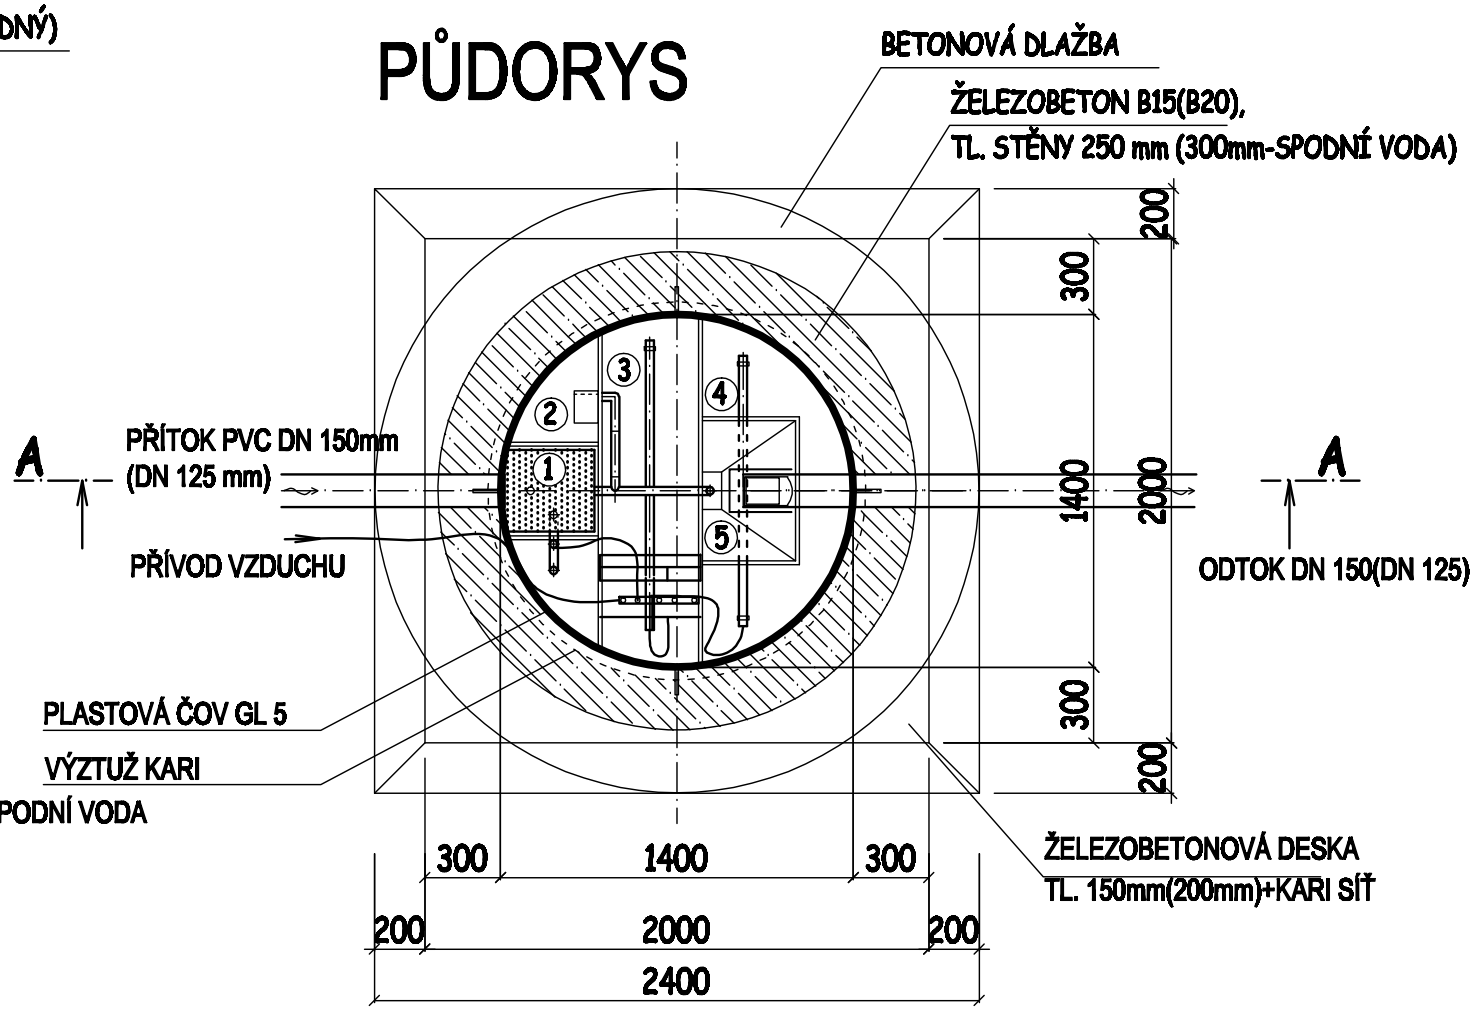

JAK ZJISTÍTE, ZDA POTŘEBUJETE NÁSTAVEC?
Přivedete potrubí do místa, kde bude umístěná ČOV a změříte
od středu potrubí na nátoku po terén.
Je-li to 550 mm - nástavec nepotřebujete. Všechno nad 550 mm je nástavec.
JAK ZJISTÍTE, JAKOU POTŘEBUJETE HLOUBKU VÝKOPU ?
Přivedete potrubí do místa, kde bude umístěná ČOV a změříte hloubku
od středu potrubí na nátoku po beton pod ČOV.
Je potřeba 1 200 mm (1 210 mm) . Hloubka výkopu při tloušťce betonu 150 mm je
od středu potrubí na nátoku po dno výkopu 1 350 mm (doporučujeme beton 200 mm/spodní voda 250 mm)
PŮDORYS VÝKOPU A BETONU POD ČOV GL 5: 2 000 x 2 000 mm x TL. BETONU 150, 200 mm / spodní voda 250 mm

SESTAVA ČOV GL 5 A JÍMKA
-PŮDORYS VÝKOPU A BETONU POD ČOV/JÍMKU
Průměr jímky 1100 - Š 2000 x D 2000 / Š 1600 x D 1600 mm
Průměr jímky 1500 - Š 2000 x D 2000 / Š 2000 x D 2000 mm
Průměr jímky 1800 - Š 2000 x D 2000 / Š 2300 x D 2300 mm
Průměr jímky 2100 - Š 2000 x D 2000 / Š 2600 x D 2600 mm
Průměr jímky 2300 - Š 2000 x D 2000 / Š 3000 x D 3000 mm
-HLOUBKA VÝKOPU A TLOUŠŤKA BETONU JE STEJNÁ PRO ČOV A JÍMKU

VÝROBCE:	GOOL s.r.o. Červeněves 1 Smidary, 503 53	VYPRACOVALA: BARTÁKOVÁ LENKA	
		DATUM: 10/2010	M=1:30